


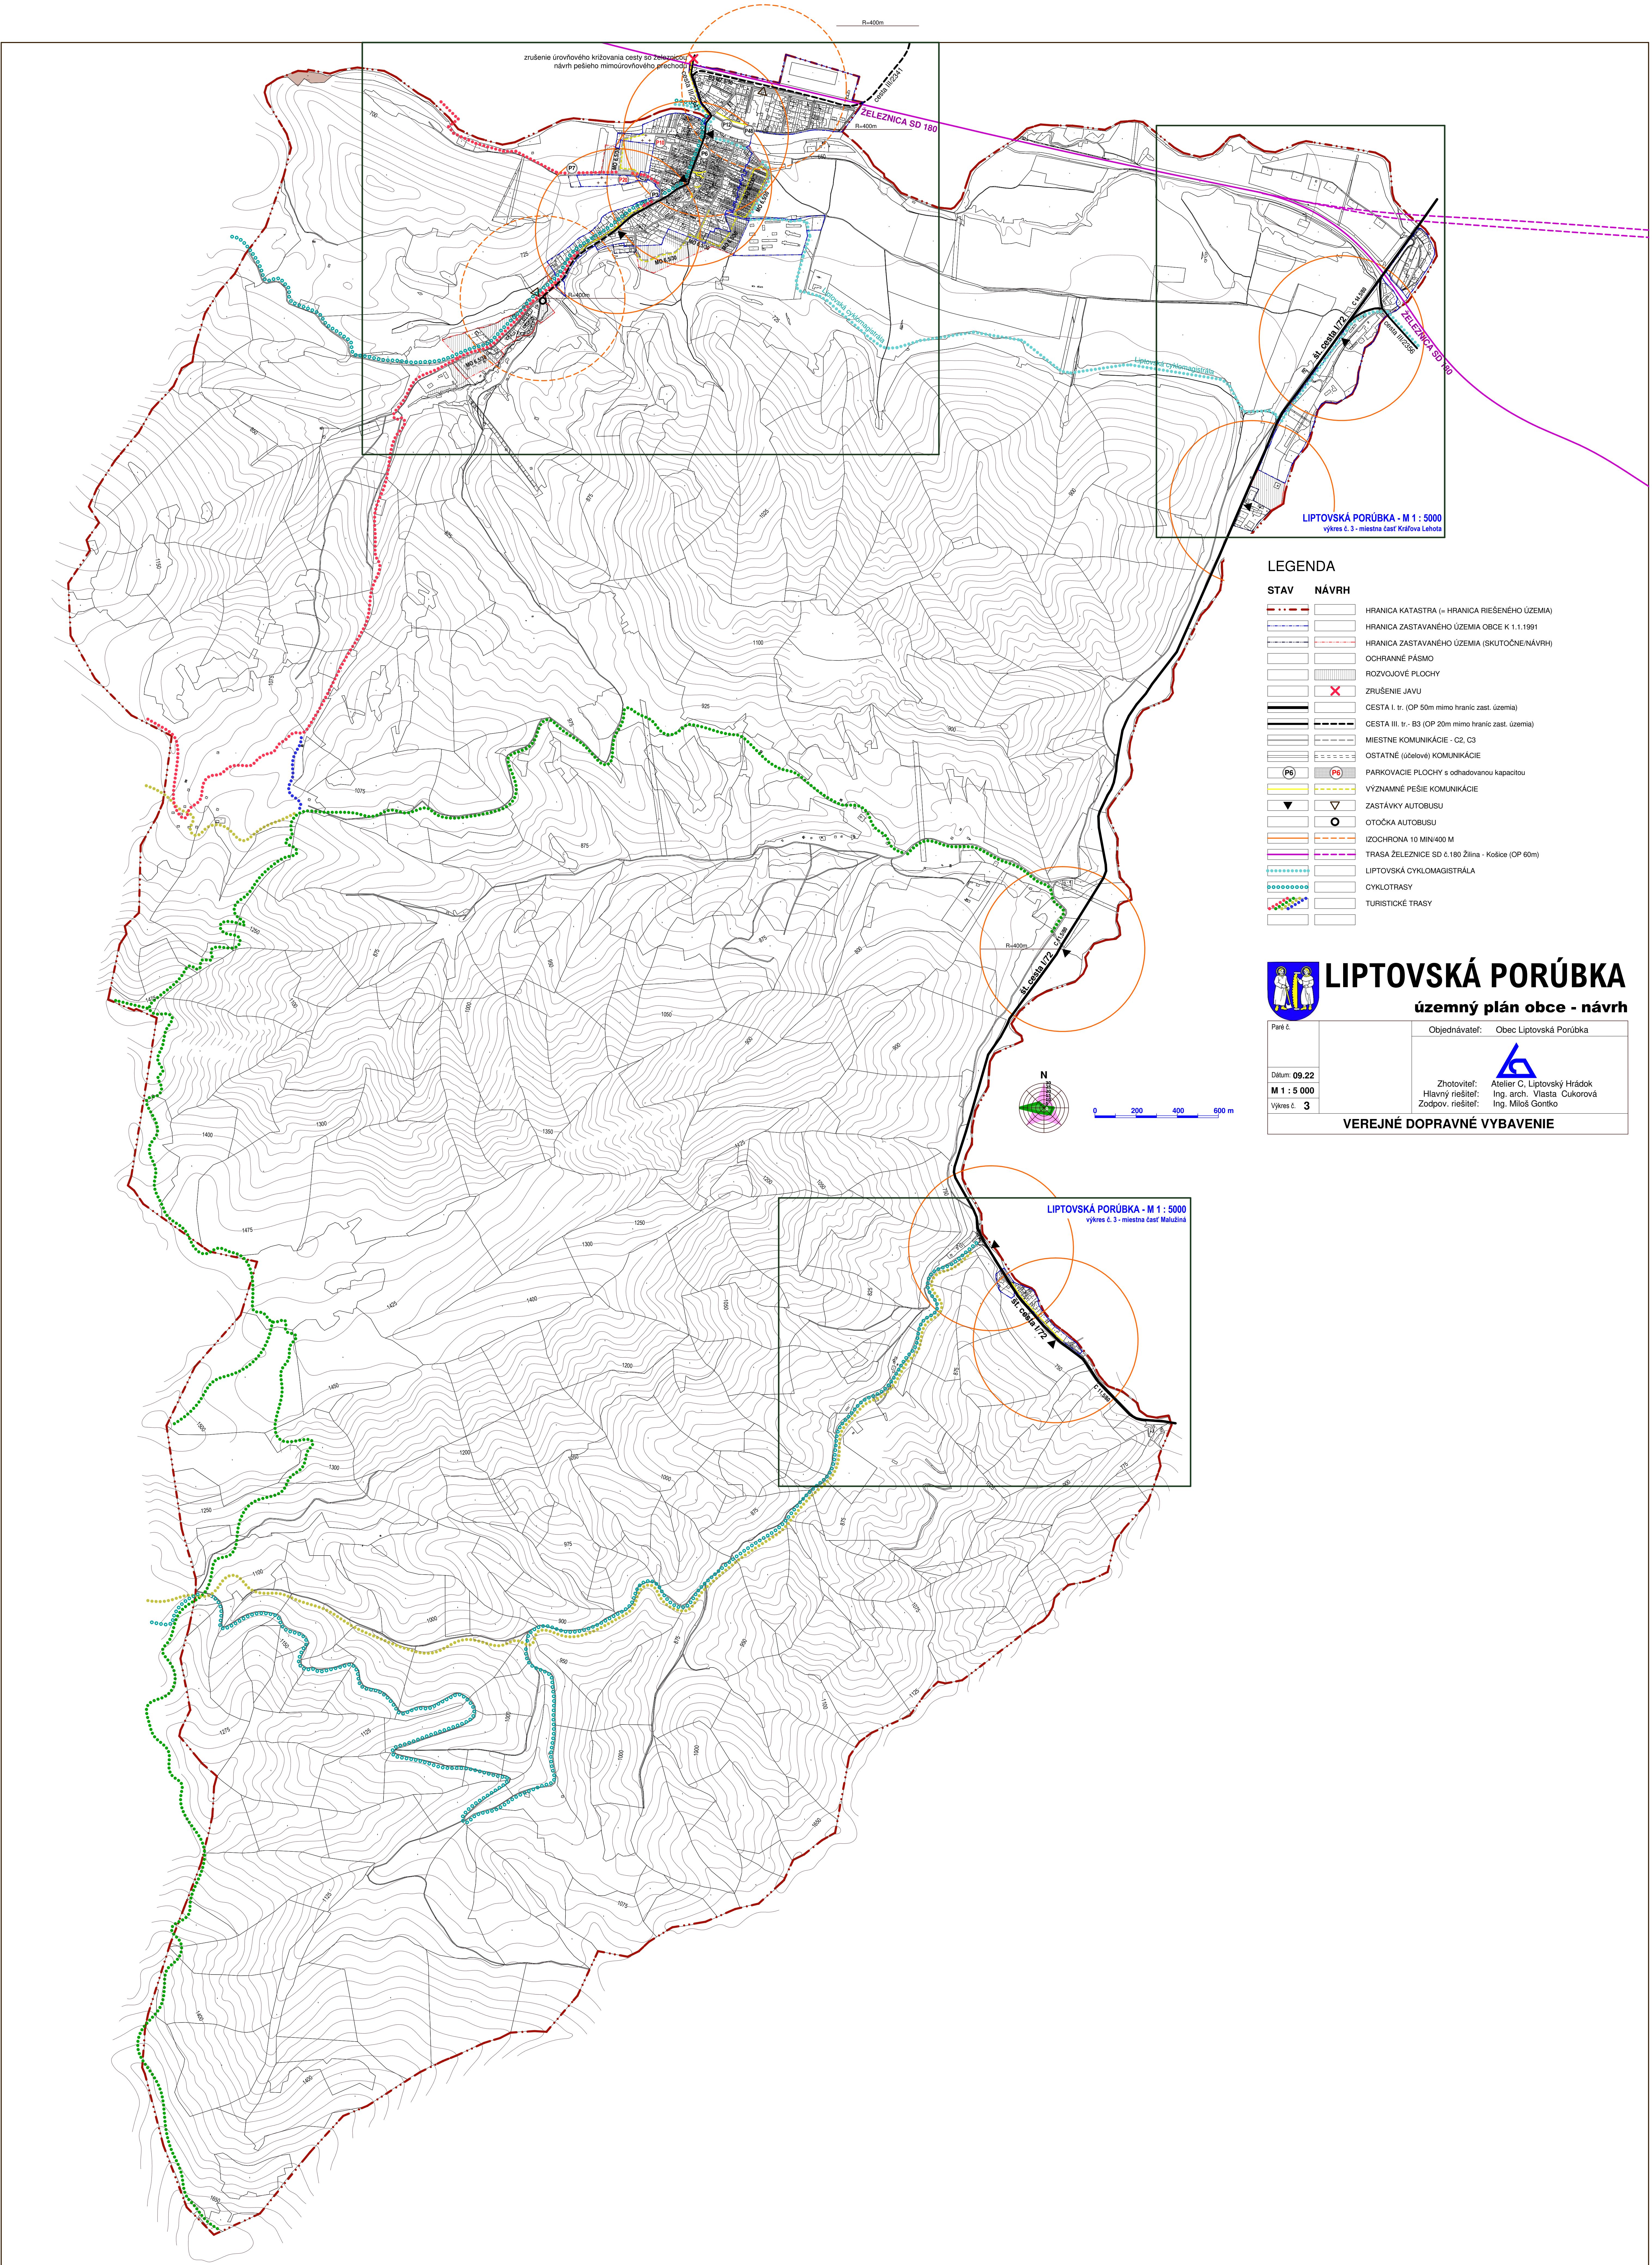

LEGENDA	
STAV	NÁVRH
	HRANICA KATASTRA (= HRANICA RIEŠENÉHO ÚZEMIA)
	HRANICA ZASTAVANÉHO ÚZEMIA OBCE K 1.1.1991
	HRANICA ZASTAVANÉHO ÚZEMIA (SKUTOČNÉ/NÁVRH)
	OCHRANNÉ PÁSMO
	ROZVOJOVÉ PLOCHY
	ZRUŠENIE JAVU
	CESTA I. tr. (OP 50m mimo hraníc zast. územia)
	CESTA III. tr. - B3 (OP 20m mimo hraníc zast. územia)
	MIESTNE KOMUNIKÁCIE - C2, C3
	OSTATNÉ (účelové) KOMUNIKÁCIE
	PARKOVACIE PLOCHY s odhadovanou kapacitou
	VÝZNAMNÉ PEŠIE KOMUNIKÁCIE
	ZASTÁVKY AUTOBUSU
	OTOČKA AUTOBUSU
	IZOCHRONA 10 MIN/400 M
	TRASA ŽELEZNICE SD č.180 Žilina - Košice (OP 60m)
	LIPTOVSKÁ CYKLOMAGISTRÁLA
	CYKLOTRASY
	TURISTICKÉ TRASY



LIPTOVSKÁ PORÚBKA

územný plán obce - návrh

Paré č.	Objednávateľ: Obec Liptovská Porúbka
Dátum: 09.22	Zhotoviteľ: Atelier C, Liptovský Hrádok
M 1 : 5 000	Hlavný riešiteľ: Ing. arch. Vlasta Čukorová
Výkres č. 3	Zodpov. riešiteľ: Ing. Miloš Gonko

VEREJNÉ DOPRAVNÉ VYBAVENIE

